


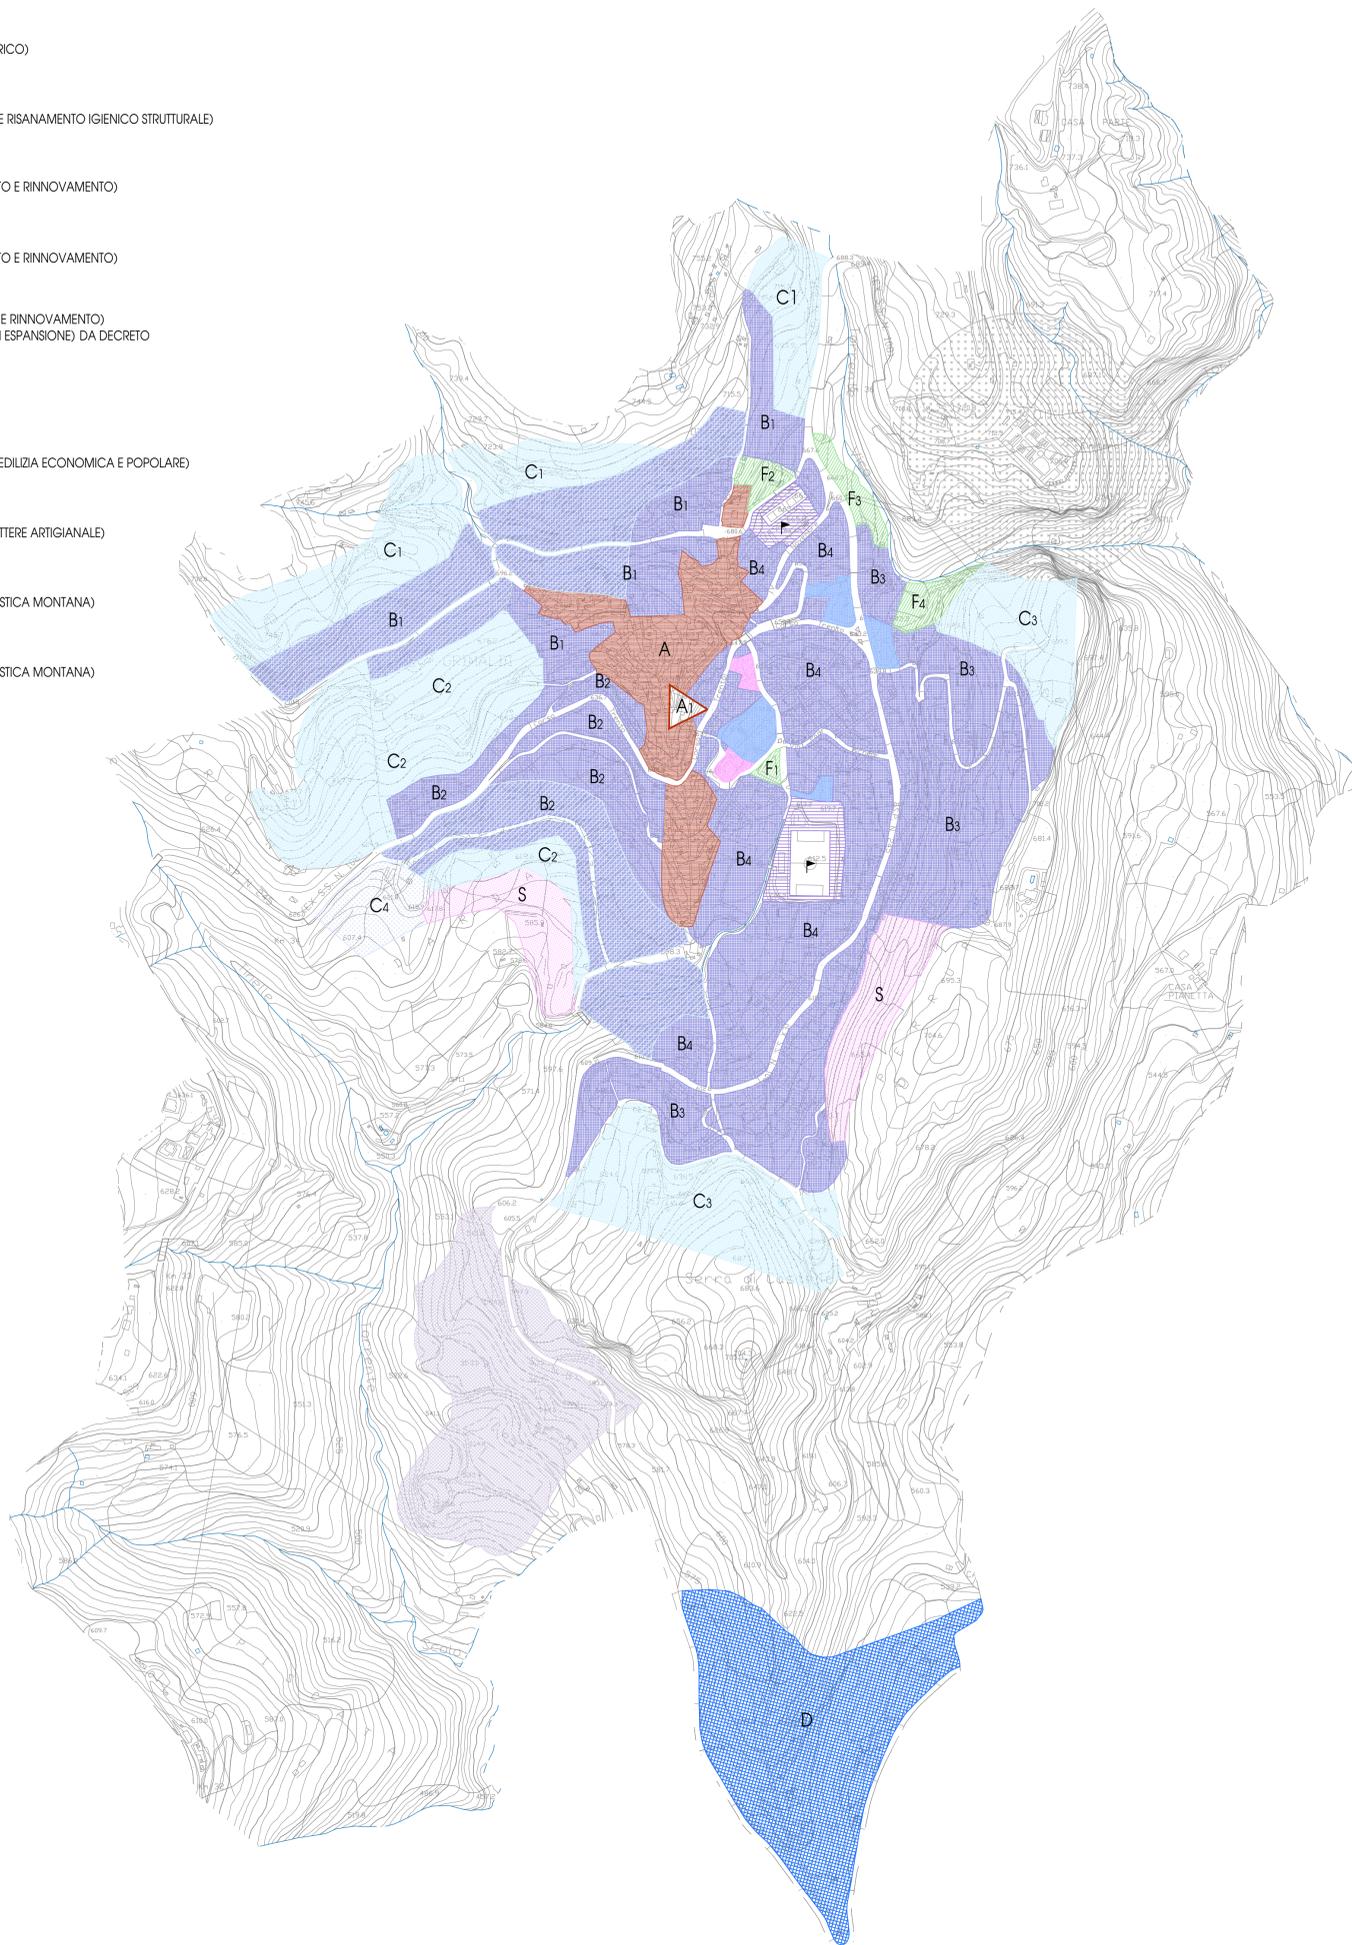

LEGENDA

- ZONA "A1" (ZONA CON VINCOLO STORICO)
- ZONA "A" (ZONA DI CONSERVAZIONE E RISANAMENTO IGIENICO STRUTTURALE)
- ZONA "B 1-2" (ZONA DI COMPLETAMENTO E RINNOVAMENTO)
- ZONA "B 3-4" (ZONA DI COMPLETAMENTO E RINNOVAMENTO)
- ZONA "B" (ZONA DI COMPLETAMENTO E RINNOVAMENTO)
MODIFICATA A ZONA "C 1-2-3" (ZONA DI ESPANSIONE) DA DECRETO REGIONALE
- ZONA "C 1-2-3" (ZONA DI ESPANSIONE)
- ZONA "C4" (ZONA DI ESPANSIONE PER EDILIZIA ECONOMICA E POPOLARE)
- ZONA "D" (ZONA INDUSTRIALE A CARATTERE ARTIGIANALE)
- ZONA "C11" (ZONA DI ESPANSIONE TURISTICA MONTANA)
- ZONA "C12" (ZONA DI ESPANSIONE TURISTICA MONTANA)
- (ZONE SCOLASTICHE ESISTENTI)
- (IMPIANTI SPORTIVI ESISTENTI)
- (RISPETTO CIMITERIALE)
- ZONA "E" (ZONA AGRICOLA)
- (INDUSTRIE ACQUE TERMALI)
- ZONA "F" (AREE PER LE ATTREZZATURE)
- ZONA "S" (SERVIZI)



COMUNE DI GRIMALDI

PROVINCIA DI COSENZA

PIANO STRUTTURALE COMUNALE

LEGGE URBANISTICA 16 APRILE 2002 N. 19



Sindaco: Avv. Carlo Ferraro

Segretario Comunale: Dott. Carmelo Bonavita

Responsabile Unico del Procedimento: Ing. Roberto De Marco

Progettisti:

Arch. capogruppo coordinatore: Daniela Francini

Arch. Carmela Antonella Medaglia	Arch. Florestano Cuda
Ing. Giulio Palmieri	Ing. Enzo Turco
Geol. Dott.ssa Claudia Lorella Silvagni	Agri. Dott. Carmelo Arcuri

Collaboratori:

Arch. Carla Salamanca